


Экспликация помещений

Номер помещения	Наименование	Площадь, м ²	Категория помещений	Номер помещения	Наименование	Площадь, м ²	Категория помещений
1	Лестничная клетка	15,85		41	С/у	3,96	
2	Тамбур	7,47		42	Прихожая	2,76	
3	Коридор общий	35,08		43	Жилая комната	20,77	
4	Коридор общий	35,09		44	Жилая комната	5,12	
5	Лифтовый хол	7,24		45	Прихожая	5,43	
6	Лоджия	4,51		46	С/у	3,03	
7	Кухня	13,52		47	Кухня-ниша	4,38	
8	Жилая комната	10,09		48	Гардеробная	4,09	
9	С/у	2,33		49	Жилая комната	14,5	
10	Жилая комната	9,68		50	Прихожая	7,38	
11	С/у	3,72		51	С/у	4,74	
12	Жилая комната	11,96		52	Кухня-столовая	16,37	
13	Коридор	11,99		53	Лоджия	7,41	
14	Гардеробная	4,03		54	С/у	5,38	
15	Лоджия	2,79		55	Кухня	13,41	
16	Кухня	7,37		56	Прихожая	9,23	
17	Жилая комната	17,17		57	Жилая комната	13,74	
18	С/у	4,48		58	Гардеробная	2,88	
19	Коридор	6,07		59	Жилая комната	10,02	
20	Жилая комната	12,96		60	Лоджия	2,79	
21	Коридор	7,34		61	Коридор	10,8	
22	Лоджия	3,61		62	Гардеробная	2,51	
23	Кухня	8,59		63	С/у	3,88	
24	С/у	3,51		64	Кухня	13,5	
25	Лоджия	3,61		65	Жилая комната	10,06	
26	Кухня	8,56		66	Жилая комната	9,74	
27	С/у	3,51		67	Лоджия	4,51	
28	Жилая комната	12,99			Общая площадь помещений этажа	580,89	
29	Прихожая	7,3					
30	Кухня-ниша	4,38					
31	С/у	3,03					
32	Прихожая	5,43					
33	Лоджия	4,88					
34	Жилая комната	20,58					
35	Прихожая	2,76					
36	С/у	3,96					
37	Жилая комната с кухней-нишей	17,63					
38	Лоджия	3					
39	Лоджия	3					
40	Жилая комната с кухней-нишей	17,63					

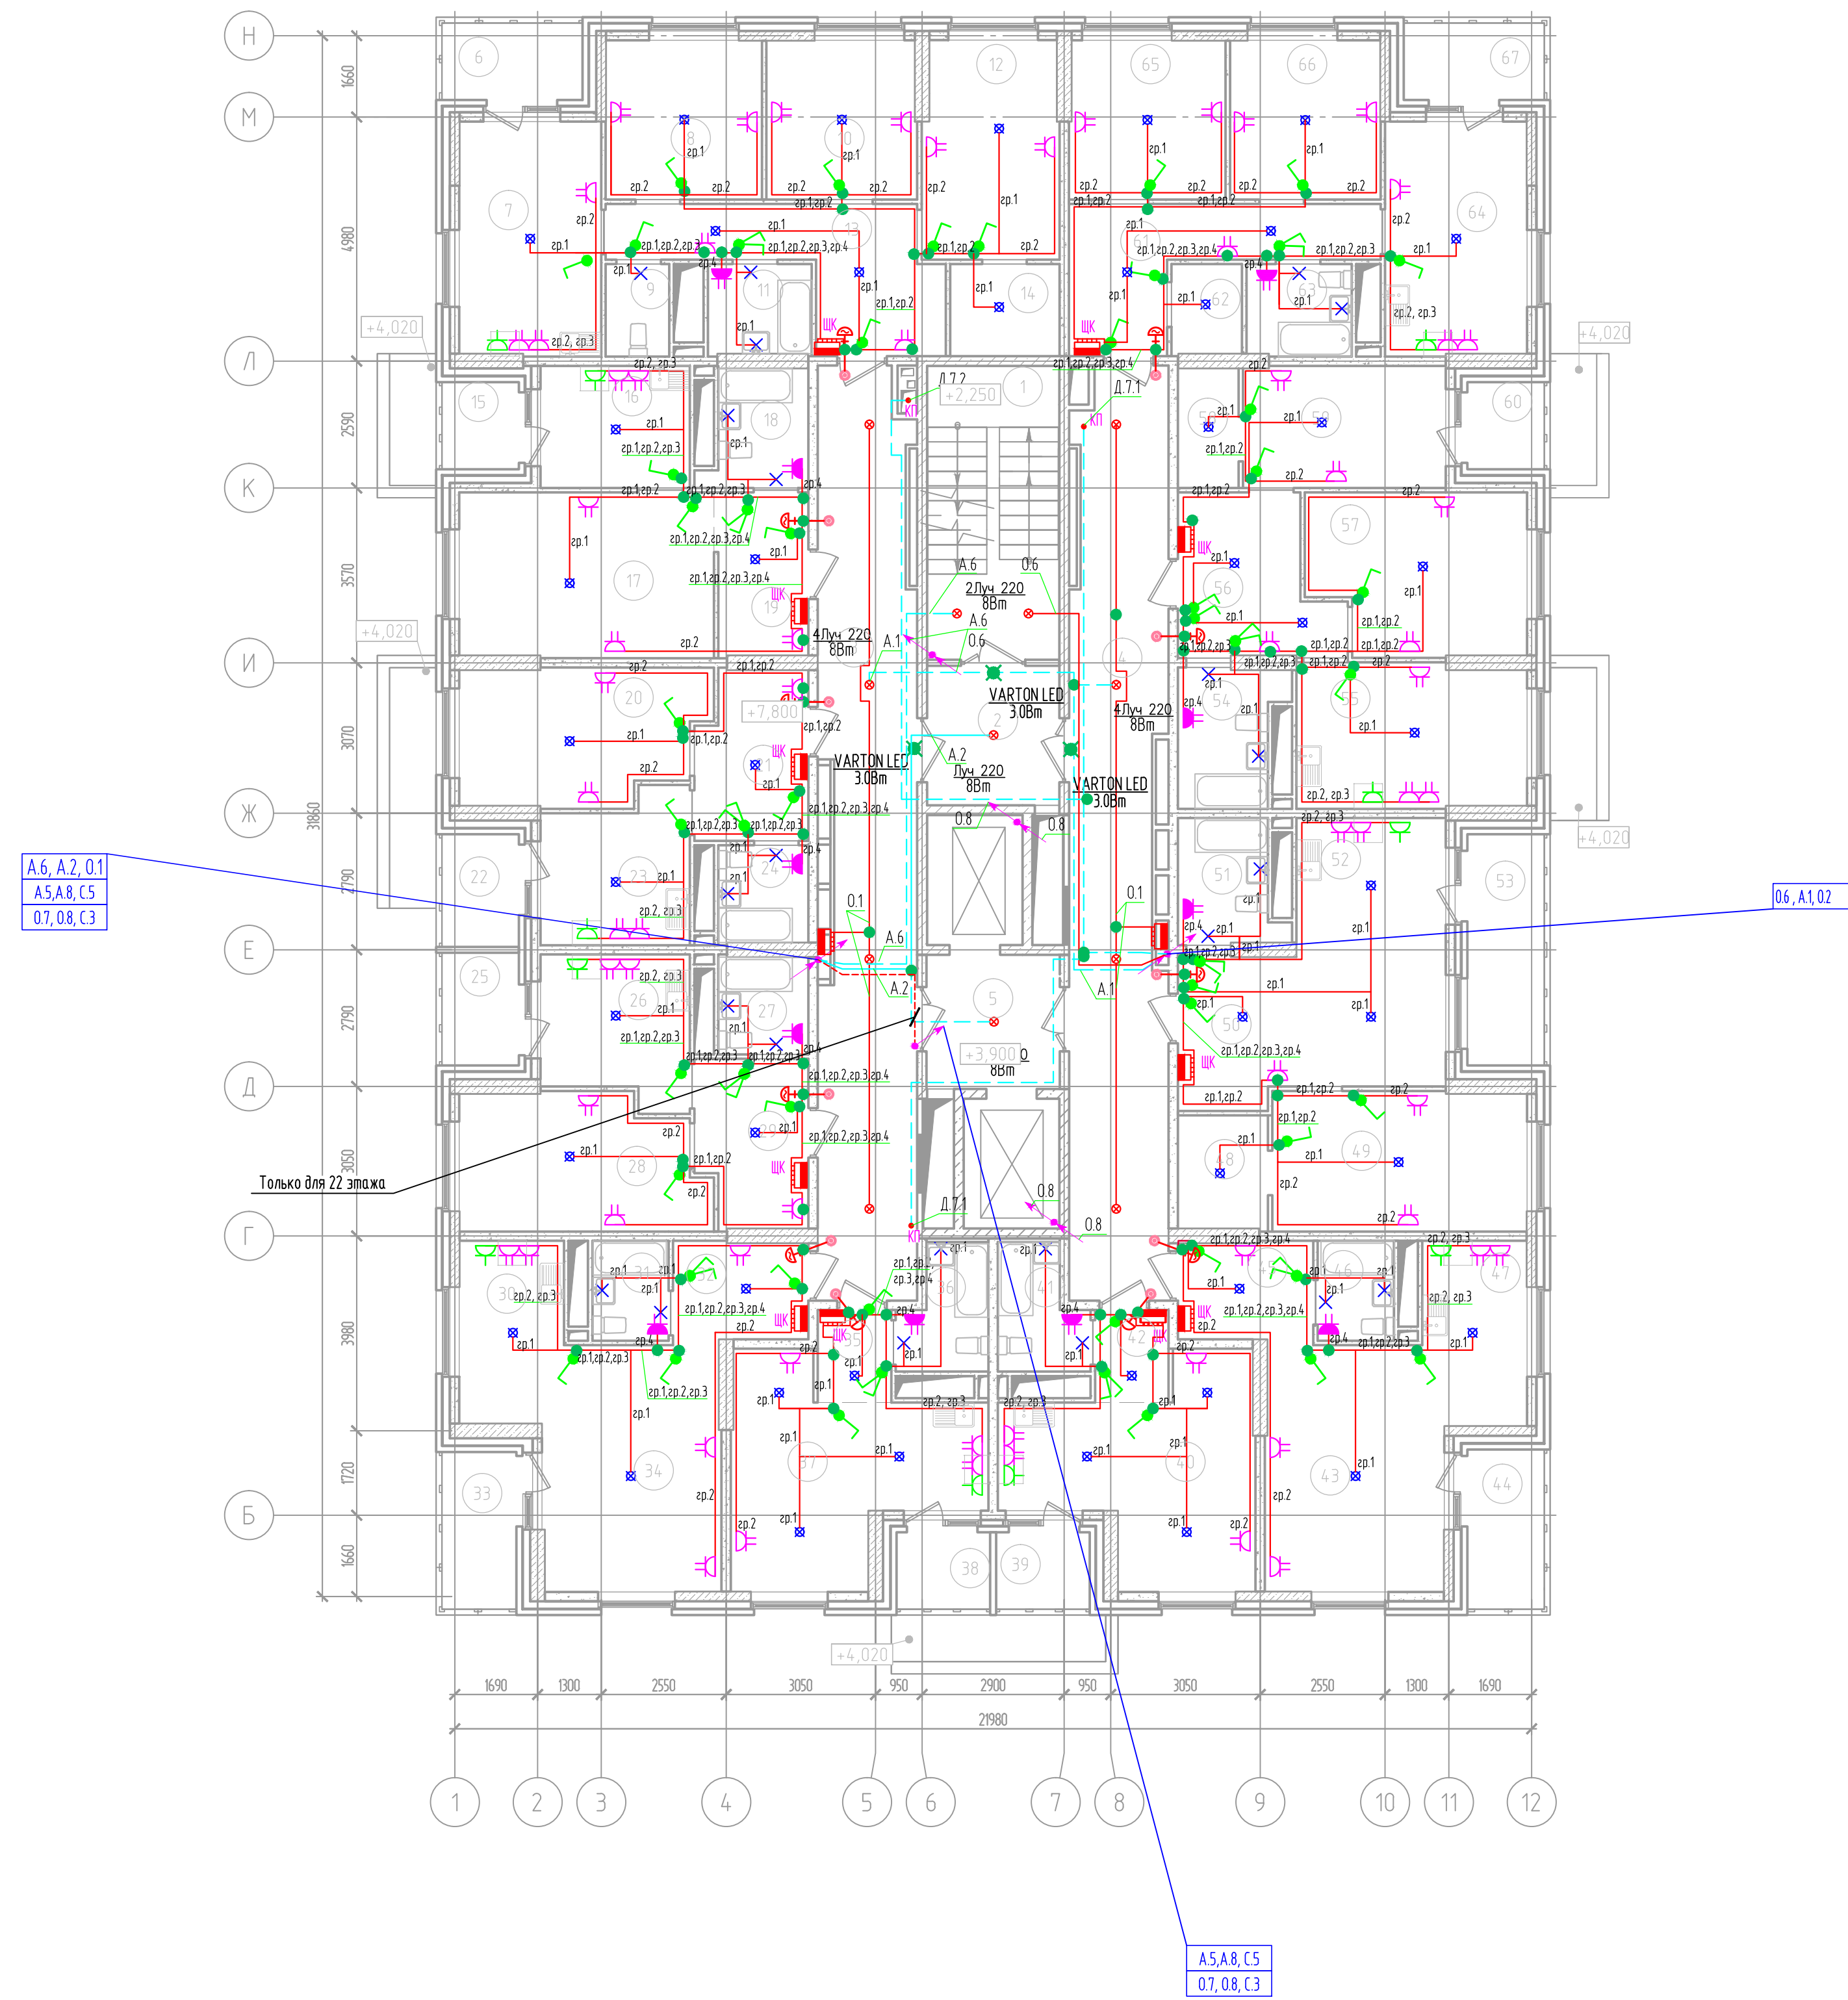

- Условные обозначения
- ✕ - Светильник 2 класса под цоколь E27
 - - Светильник Лун 220 С 83 МФ драб
 - - VARTON V1-RO-70355-21A01-2000165 с наклейкой ВЫХОД
 - - Подвесной патрон
 - - Силовая розетка для эллипсы
 - ⊕ - Эл. звонок
 - - Розетка скрытой установки, с защитной шторкой, IP20
 - - Розетка скрытой установки, IP54
 - - Выключатель скрытой установки одноклавишный
 - - Выключатель скрытой установки двухклавишный
 - - распределительная коробка

60/ТД-20-02-03-ЭОМ			
Жилой комплекс в границах ул. Дамбовской в г. Тюмени. 1 очередь строительства			
Изм.	Колуч.	Лист	№ док.
Разраб.	Судат	Дата	12.22
Проверил	Ефимов	Дата	12.22
ГИП		Некрасов	12.22
Инженер		Кузнецов	12.22
		Электроснабжение. План типового этажа	
		Стация	Лист
		Р	17
		ООО "Реконструкция-2000СК"	
Формат А1			